


COMMUNAUTÉ URBAINE DE BORDEAUX
LACUB PÔLE AMÉNAGEMENT ET DÉVELOPPEMENT
D.D.O.A. / D.T.S.N.O.
Commune de
Saint-Médard-en-Jalles
P.A.E. DE CERILLAN
Plan et programmation
des équipements publics
Echelle : 1/5000"
Bordeaux, le 1er avril 2010

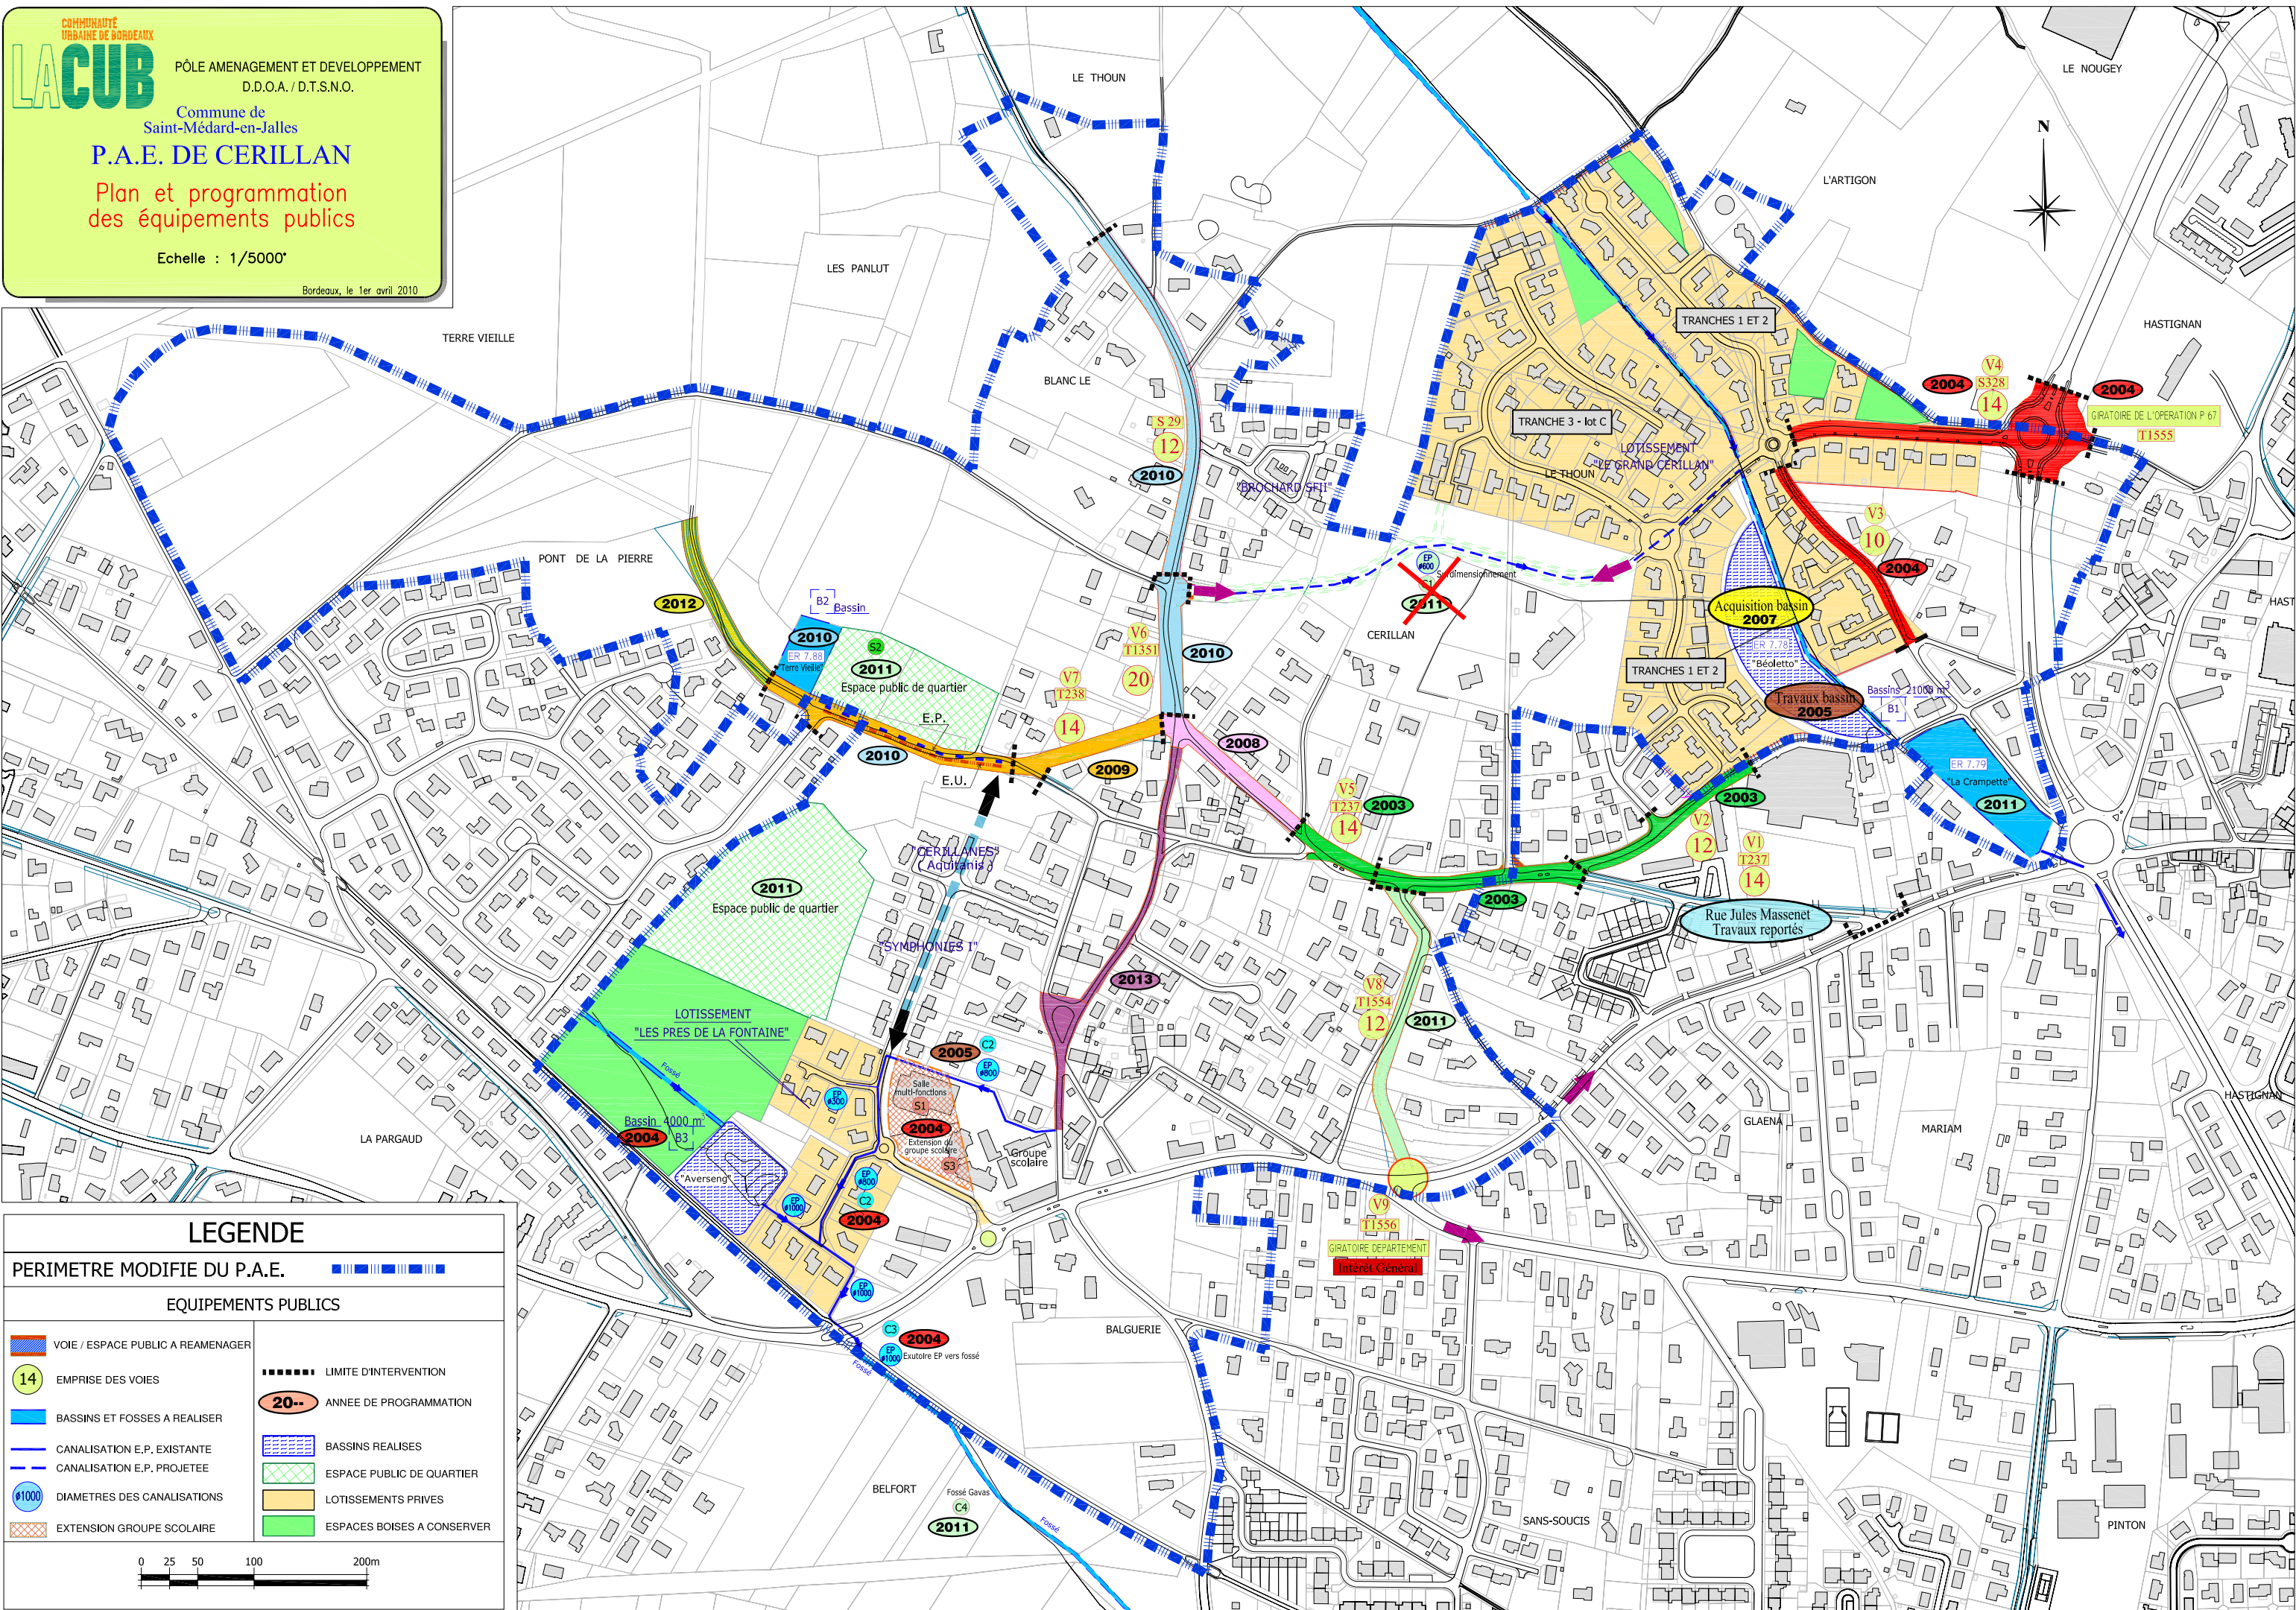

LEGENDE

PERIMETRE MODIFIE DU P.A.E. ■■■■■■

EQUIPEMENTS PUBLICS

VOIE / ESPACE PUBLIC A REAMENAGER	■■■■■■■ LIMITE D'INTERVENTION
14 EMPRISE DES VOIES	20-- ANNEE DE PROGRAMMATION
BASSINS ET FOSSES A REALISER	BASSINS REALISES
CANALISATION E.P. EXISTANTE	ESPACE PUBLIC DE QUARTIER
CANALISATION E.P. PROJETEE	LOTISSEMENTS PRIVES
Ø1000 DIAMETRES DES CANALISATIONS	ESPACES BOISES A CONSERVER
EXTENSION GROUPE SCOLAIRE	

0 25 50 100 200m

COMMUNAUTÉ
URBAINE DE BORDEAUX

LA CUB

PÔLE AMENAGEMENT URBAIN ET HABITAT


D.D.O.A. / D.T.N.O.

Commune de Saint-Médard-en-Jalles

PAE "CERILLAN"

- Plan périmétral modifié -

Bordeaux, le 10 février 2010

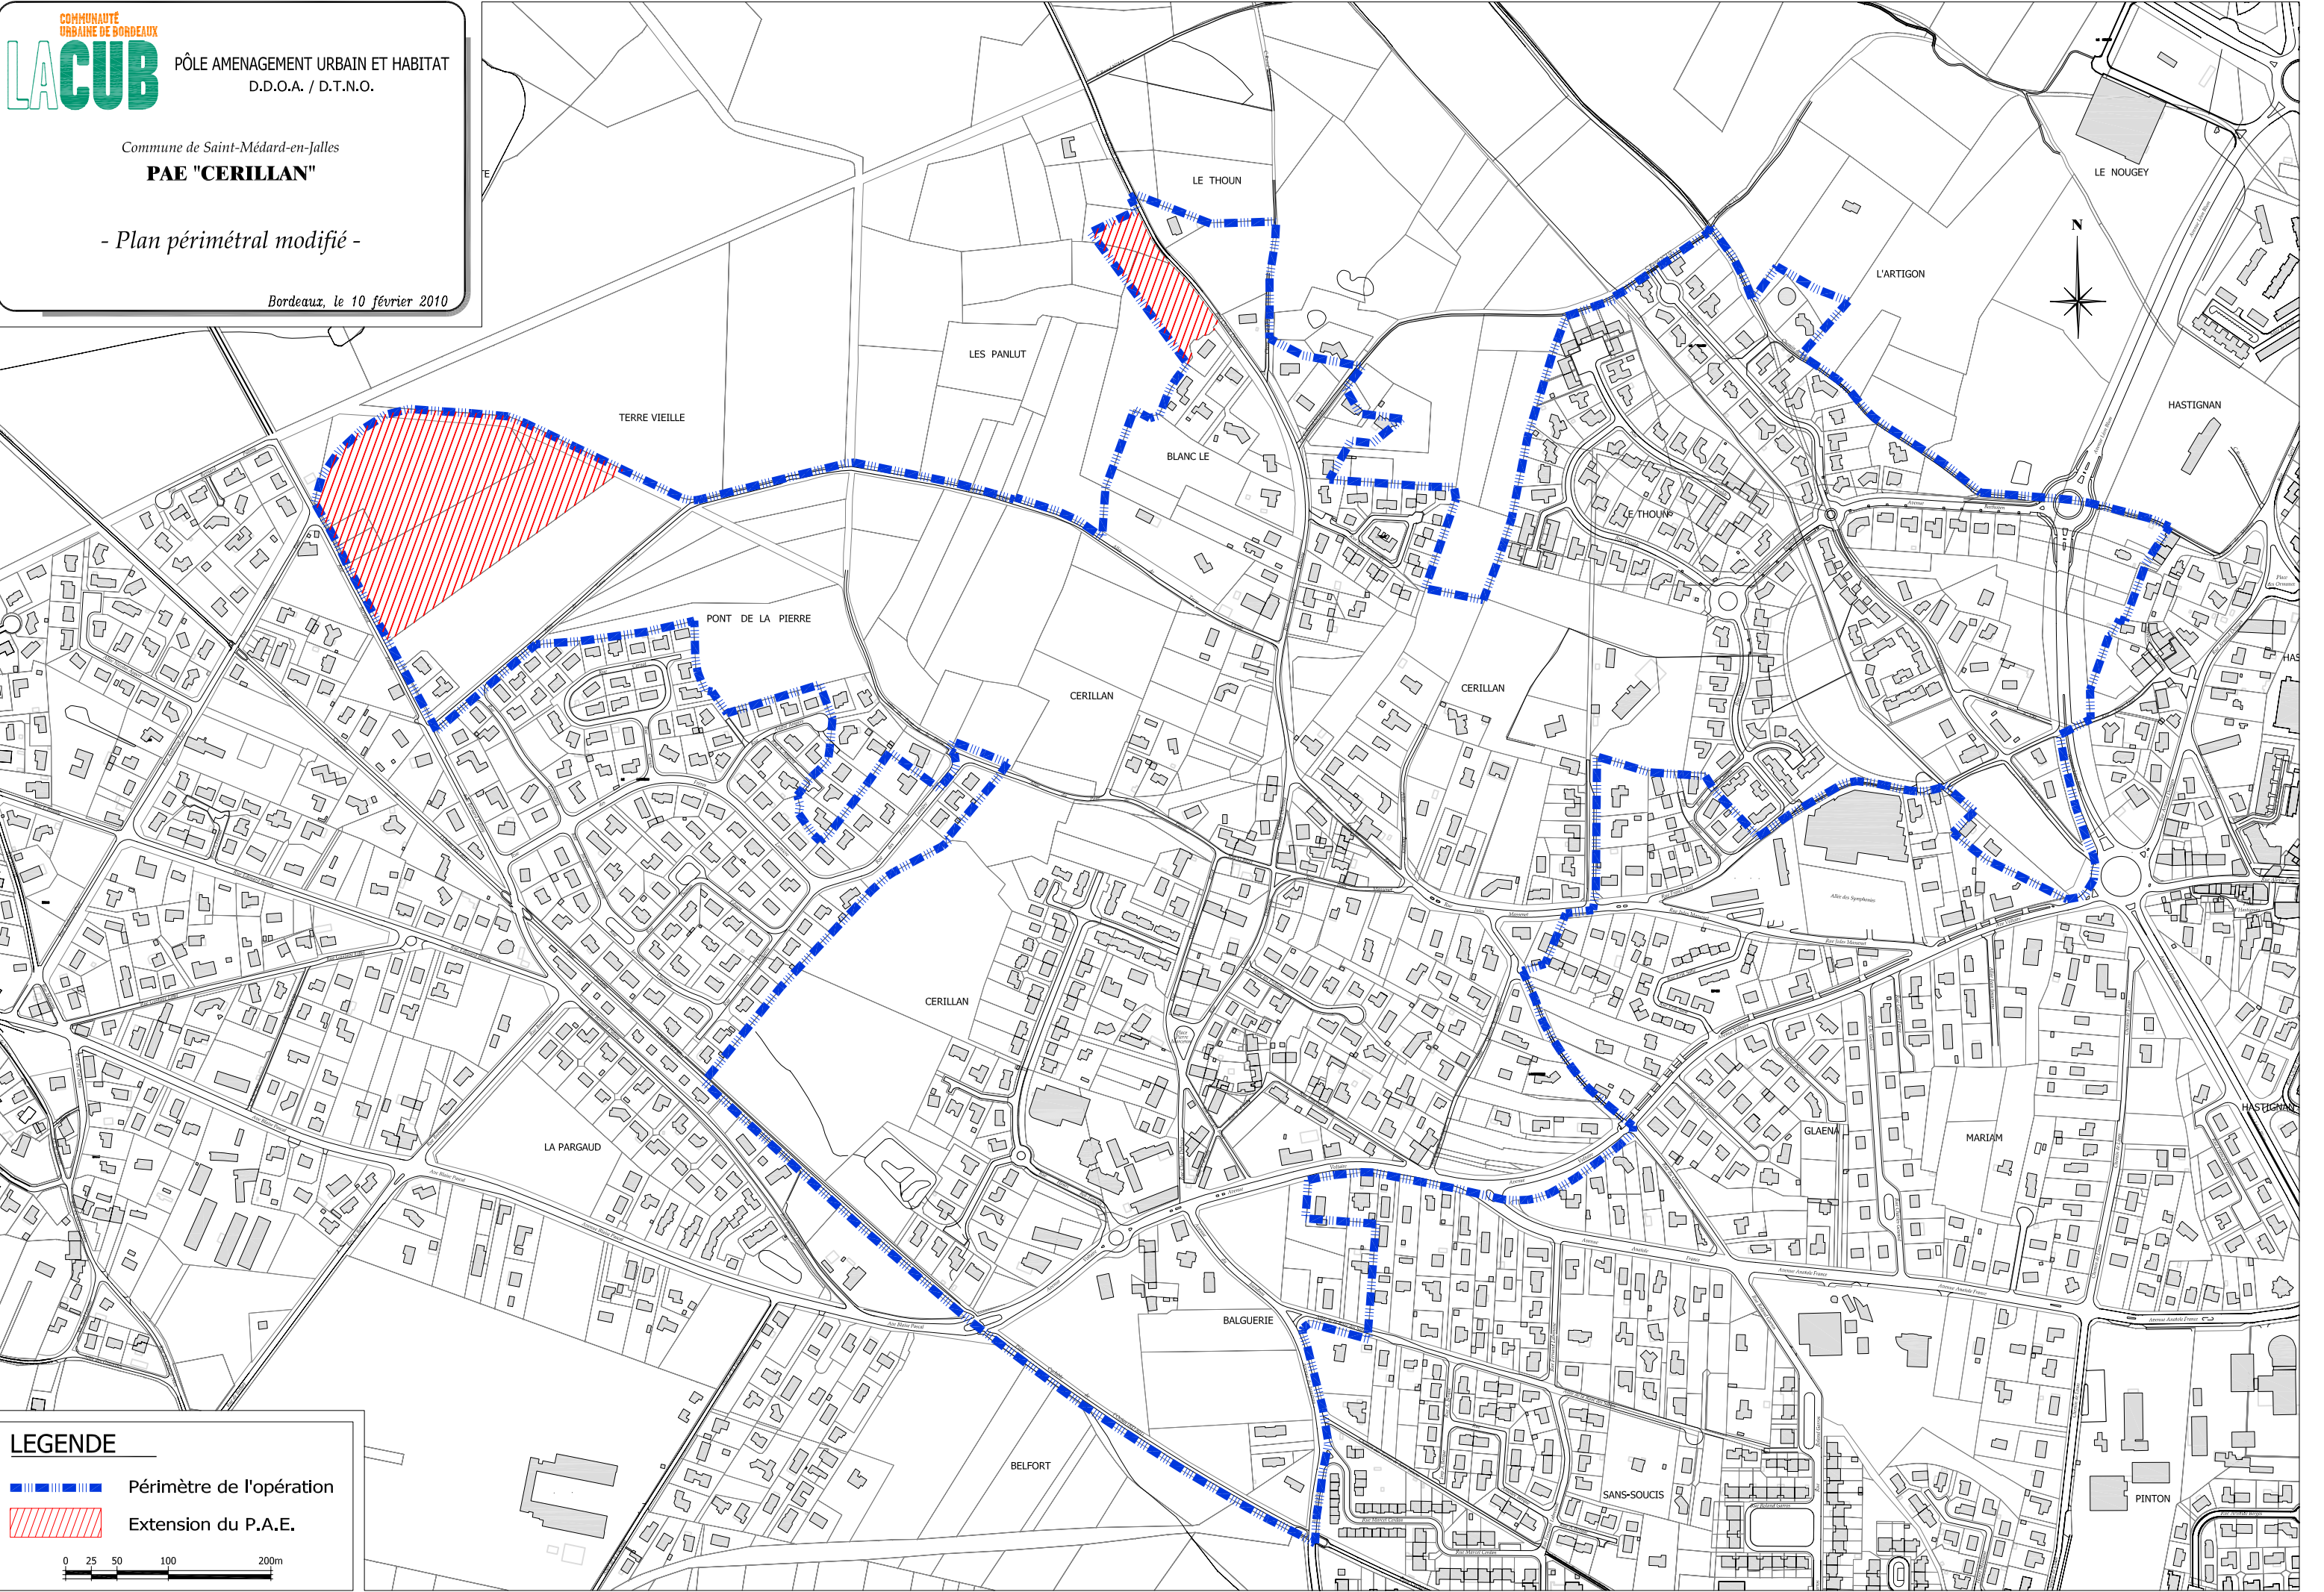

LEGENDE

Périmètre de l'opération

Extension du P.A.E.

0 25 50 100 200m

PROGRAMME DES EQUIPEMENTS PUBLICS INSCRITS AU PAE CERILLAN						Participation PAE		Budget des collectivités locales					
Désignation	Poste	Maîtrise d'ouvrage	gestionnaire	Montant HT	Montant TTC	Participation PAE		CUB			Ville		
						% coût	valeur	% coût	valeur HT	valeur + TVA	% coût	valeur HT	valeur + TVA
Equipements initiaux	Travaux	CUB	CUB	-	0								
Bassin Terre Vieille	Travaux	CUB	CUB	167 224	200 000			100	167 224	200 000			
	Foncier	CUB	CUB	112 221	112 221	100	112 221			0			
			sous total	279 445	312 221		112 221		167 224	200 000			
Bassin Marian													
	Travaux + foncier	CUB	CUB	152 719	182 652	100	152 719			29 933			
			sous total	152 719	182 652		152 719			29 933			
Bassin Lacrampette	Travaux	CUB	CUB	281 340	336 482	100	281 340			55 142			
	Foncier	CUB	CUB	235 050	235 050	0				235 050			
			sous total	516 390	571 532		281 340			290 192			
Bassin Averseng Ø 100 aval	Travaux + Foncier	CUB	CUB	199 811	238 974	94	187 379	9	19762	51 595			
			sous total	199 811	238 974		187 379		19762	51 595			
Claude Debussy Ø 800 aval	Travaux	CUB	CUB	158 147	189 144	100	158 147			30 997			
			sous total	158 147	189 144		158 147			30 997			
Fossé Gavas	Travaux	CUB	CUB	106 714	127 630	0		100	106714	127 630			
			sous total	106 714	127 630				106714	127 630			
Rue Massenet	Travaux	CUB	CUB	130 354	155 904	0		100	130354	155 904			
			sous total	130 354	155 904				130354	155 904			
Rue F. Litz	Travaux	CUB	CUB	247 113	295 547	0		100	247113	295 547			
			sous total	247 113	295 547				247113	295 547			
Chemin Vimaney	Travaux	CUB	CUB	212 380	254 006	0		100	212380	254 006			
			sous total	212 380	254 006				212380	254 006			
Giratoire T1555 Blum/Beethoven + amorce voie	Travaux	CUB	CUB	320 784	383 658	100	320784			62 874			
	Travaux+foncier			172 450	206 251	100	172450			33 801			
			sous total	493 234	589 909		493234			96 675			
Opération T237	Acquisition	CUB	CUB	17 036	17 036	100	17036			0			
	Travaux	CUB	CUB	378 762	453 000	100	378762			74 238			
			sous total	395 798	470 036		395798			74 238			
SOUS TOTAL 1				2 892 105	3 387 555		1 780 838		883 547	1 606 717			

pae cub1 780 838

pae ville

total pae1 780 838

PROGRAMME DES EQUIPEMENTS PUBLICS INSCRITS AU PAE CERILLAN						Participation PAE		Budget des collectivités locales					
Désignation	Poste	Maîtrise d'ouvrage	gestionnaire	Montant HT	Montant TTC	% coût	valeur	CUB			Ville		
								% coût	valeur HT	valeur + TVA	% coût	valeur HT	valeur + TVA
Rue Claude Debussy	Travaux	CUB	CUB	448 638	536 571	0		100	448 638	536 571			
			sous total	448 638	536 571				448 638	536 571			
Amorce T238 Pont de la Pierre	Assainissement EU+EP	CUB	CUB	812 456	971 698			100	812 456	971 698			
	Voirie	CUB	CUB	762 389	911 817	83	636 754	17	149 428	275 062			
	Foncier	CUB	CUB	227 000	227 000	0		100	227000	227 000			
			sous total	1 801 845	2 110 515		636 754		1 188 884	1 473 760			
Rue Camille St Saens	Travaux	CUB	CUB	223 365	267 145	100	223 365	0	43 780	43 780			
	Foncier			139 440	139 440	0		100	139440	139 440			
			sous total	362 805	406 585		223 365		183220	183 220			
Giratoire Voltaire/St Saens	Travaux	CUB	CUB	511 050	611 216	0		100	511050	611 216			
	Foncier	CUB	CUB	24 468	24 468	0		100	24468	24 468			
			sous total	535 518	635 684				535518	635 684			
Groupe scolaire	Travaux	Ville	ville	915 615	1 095 075	45	411 692					503923	683 383
			sous total	915 615	1 095 075		411 692						683 383
Salle multi fonction	Travaux	ville	ville	961 967	1 150 512	54	503 081					458886	647 431
			sous total	961 967	1 150 512		503 081						647431
Espace public de quartier	Travaux	ville	ville	200 000	239 200	100	200 000						39 200
			sous total	200 000	239 200		200 000						39 200
Nouveaux équipements	Travaux	CUB	CUB	-	0								
			sous total	-	0								
Prolongement avenue Pont de la Pierre	Travaux	CUB	CUB	200 669	240 000	100	200 669			39 331			
			sous total	200 669	240 000		200 669			39 331			
Place Marceron	Travaux	CUB	CUB	167 224	200 000	100	167224			32 776			
			sous total	167 224	200 000		167224			32 776			
Rue Claude Debussy partie Sud	Foncier	CUB	CUB	297 785	297 785	100	297785						
	Travaux	CUB	CUB	292 642	350 000	100	292642			57 358			
			sous total	590 427	647 785		590427			57 358			
Collecteurs EU & EP avenue Pont de la Pierre	Travaux	CUB	CUB	200 669	240 000	100	200669			39 331			
			sous total	200 669	240 000		200669			39 331			
Collecteurs EP place Marceron	Travaux	CUB	CUB	83 612	100 000	100	83612			16 388			
			sous total	83 612	100 000		83612			16 388			
Canalisation eau potable avenue Pont de la Pierre + prolongement	Travaux	CUB	CUB	80 000	95 680	100	80000			15 680			
			sous total	80 000	95 680		80 000			15680			
Alimentation électrique				180 000	215 280	100	180 000			35280			
			sous total	180 000	215 280		180 000			35280			
Création de deux classes Extension du GS existant		Ville	ville	150 000	179 400	100	150 000						29 400
			sous total	150 000	179 400		150 000			0			29 400
SOUS TOTAL 2				6 878 989	8 092 287		3 627 493		2 356 260	3 065 379			1 399 414
TOTAL GENERAL				9 771 094	11 479 844		5 408 332			4 672 098			1 399 414

total général MO ville	2 664 187
honoraires divers CUB TTC (3)	
total général MO CUB	8 815 657

Total pae cub4 143 559

pae ville1 264 773

total pae5 408 332