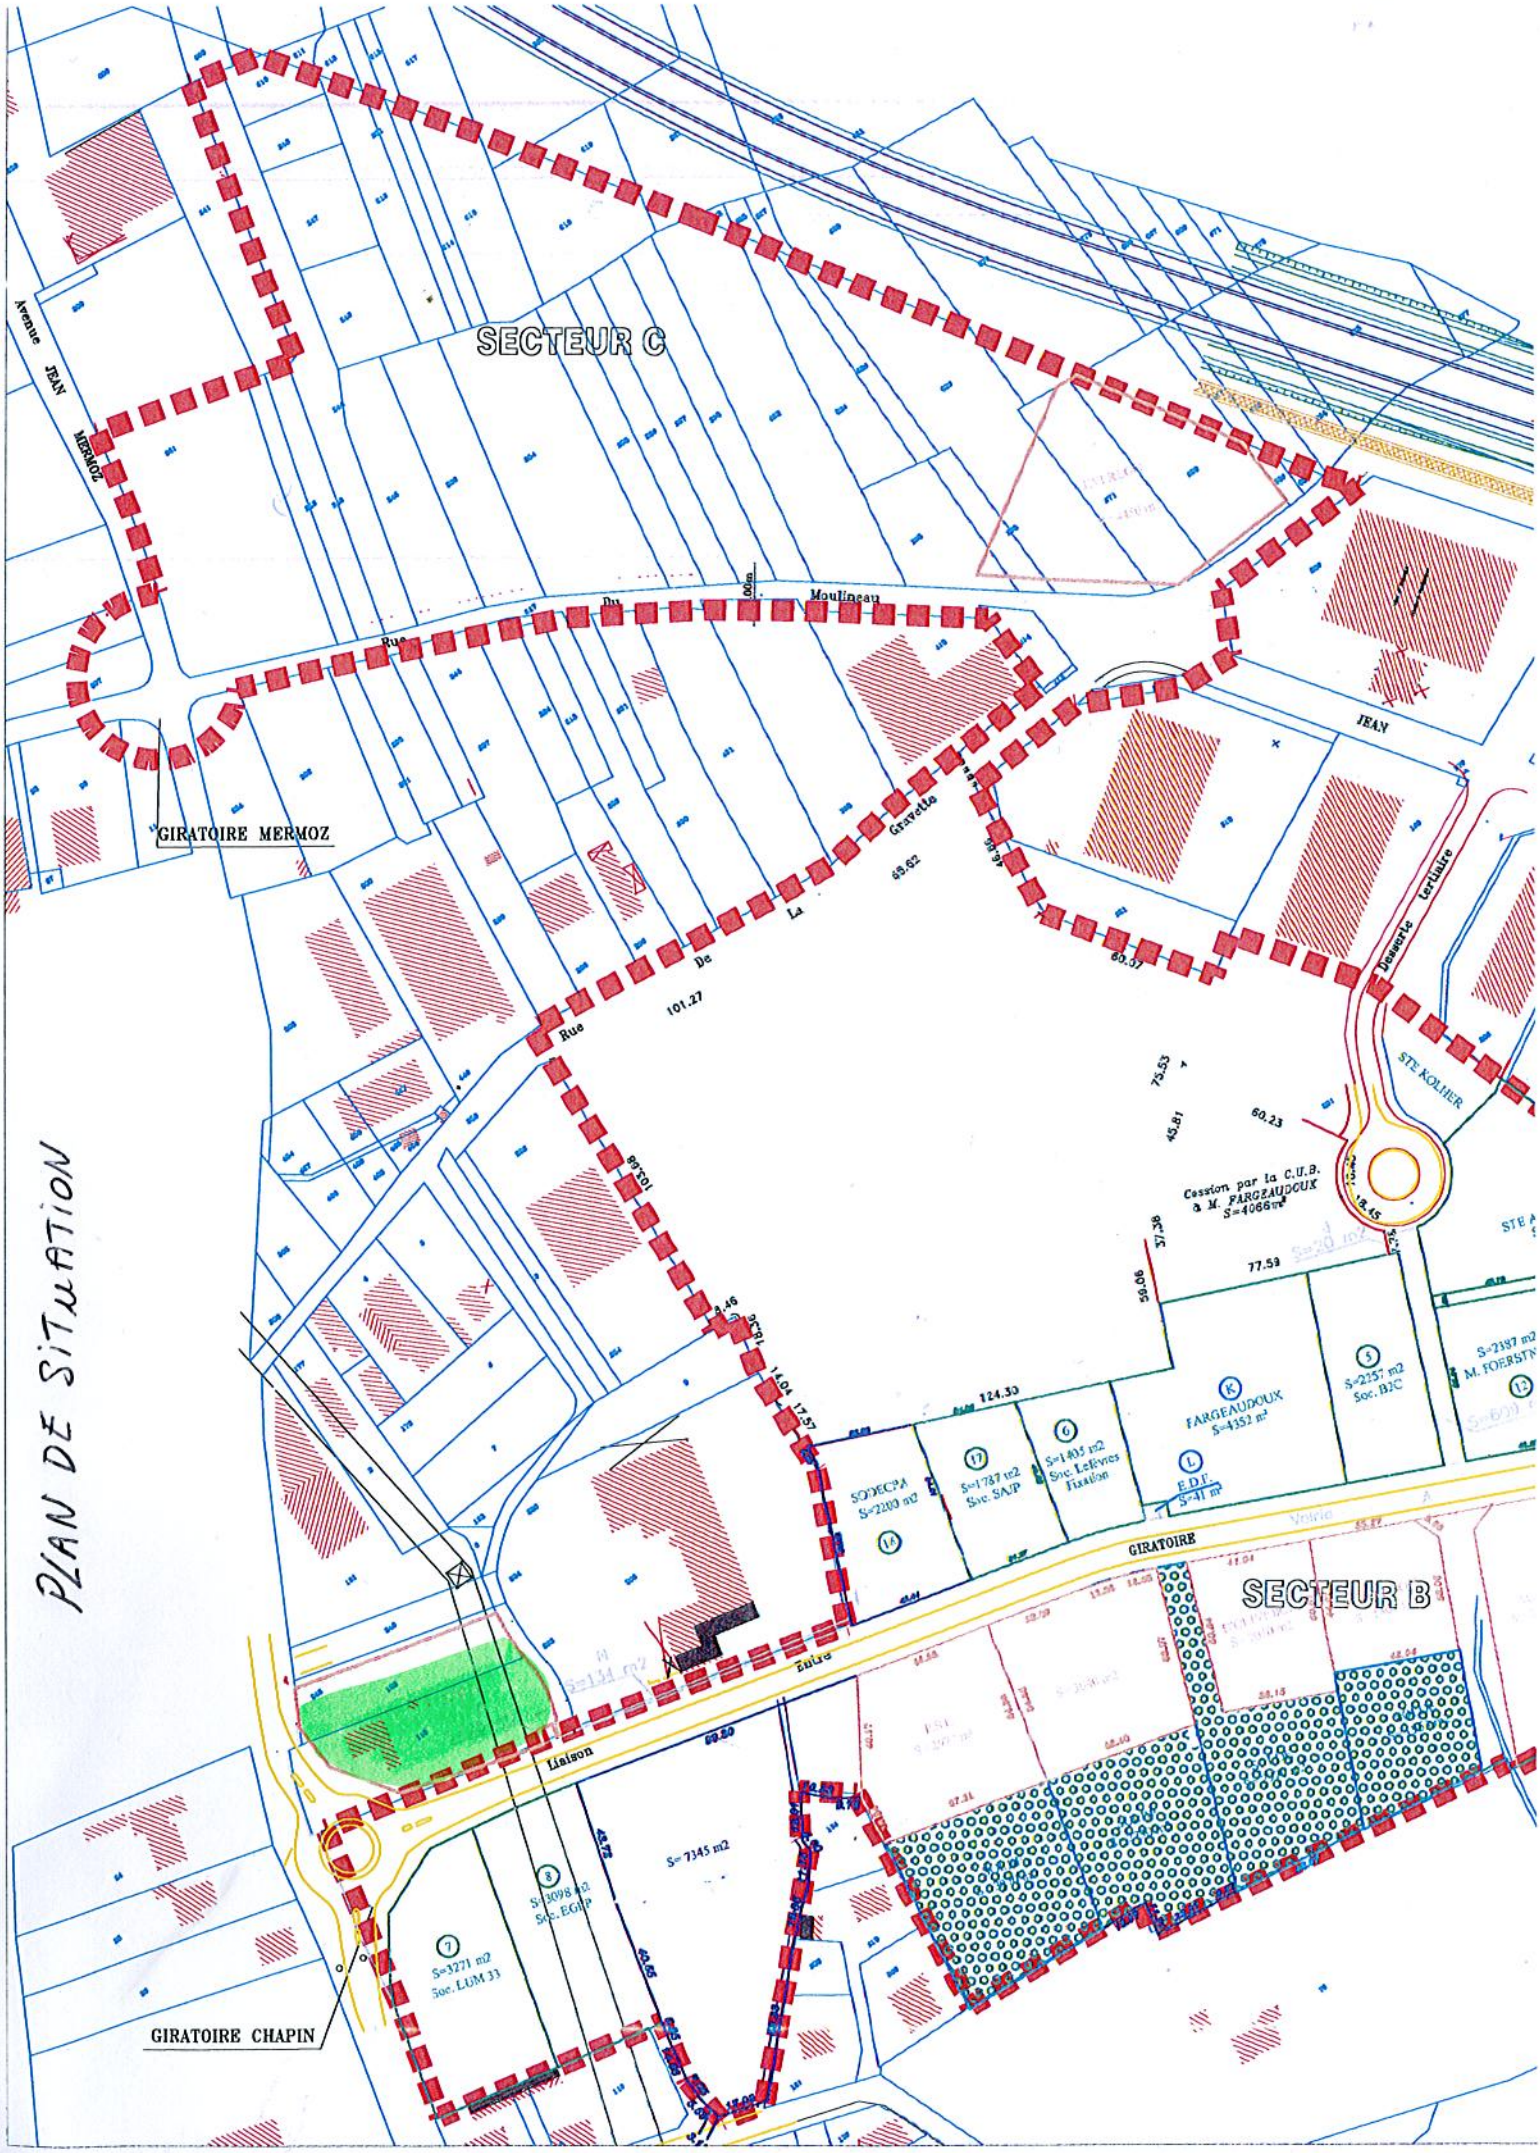
PLAN DE SITUATION
SECTEUR C
SECTEUR B
Avenue JEAN MERMOZ
Rue Du Moulineau
Rue De La Gravette
JEAN
Desserte tertiaire
STE KOLHER
GIRATOIRE MERMOZ
GIRATOIRE CHAPIN
GIRATOIRE
Liaison
Voirie
Cession par la C.U.B. à M. FARGEAUDOUX S=4066m²
FARGEAUDOUX S=4352 m²
S=2257 m2 Soc. B2C
S=2187 m2 M. FOERSTN
S=1405 m2 Soc. LeSevres Fixation
S=1787 m2 Soc. SAJP
SODECPA S=2209 m2
E.D.F. S=41 m²
S= 7345 m2
S=3098 m2 Soc. EGIP
S=3271 m2 Soc. LUM 33