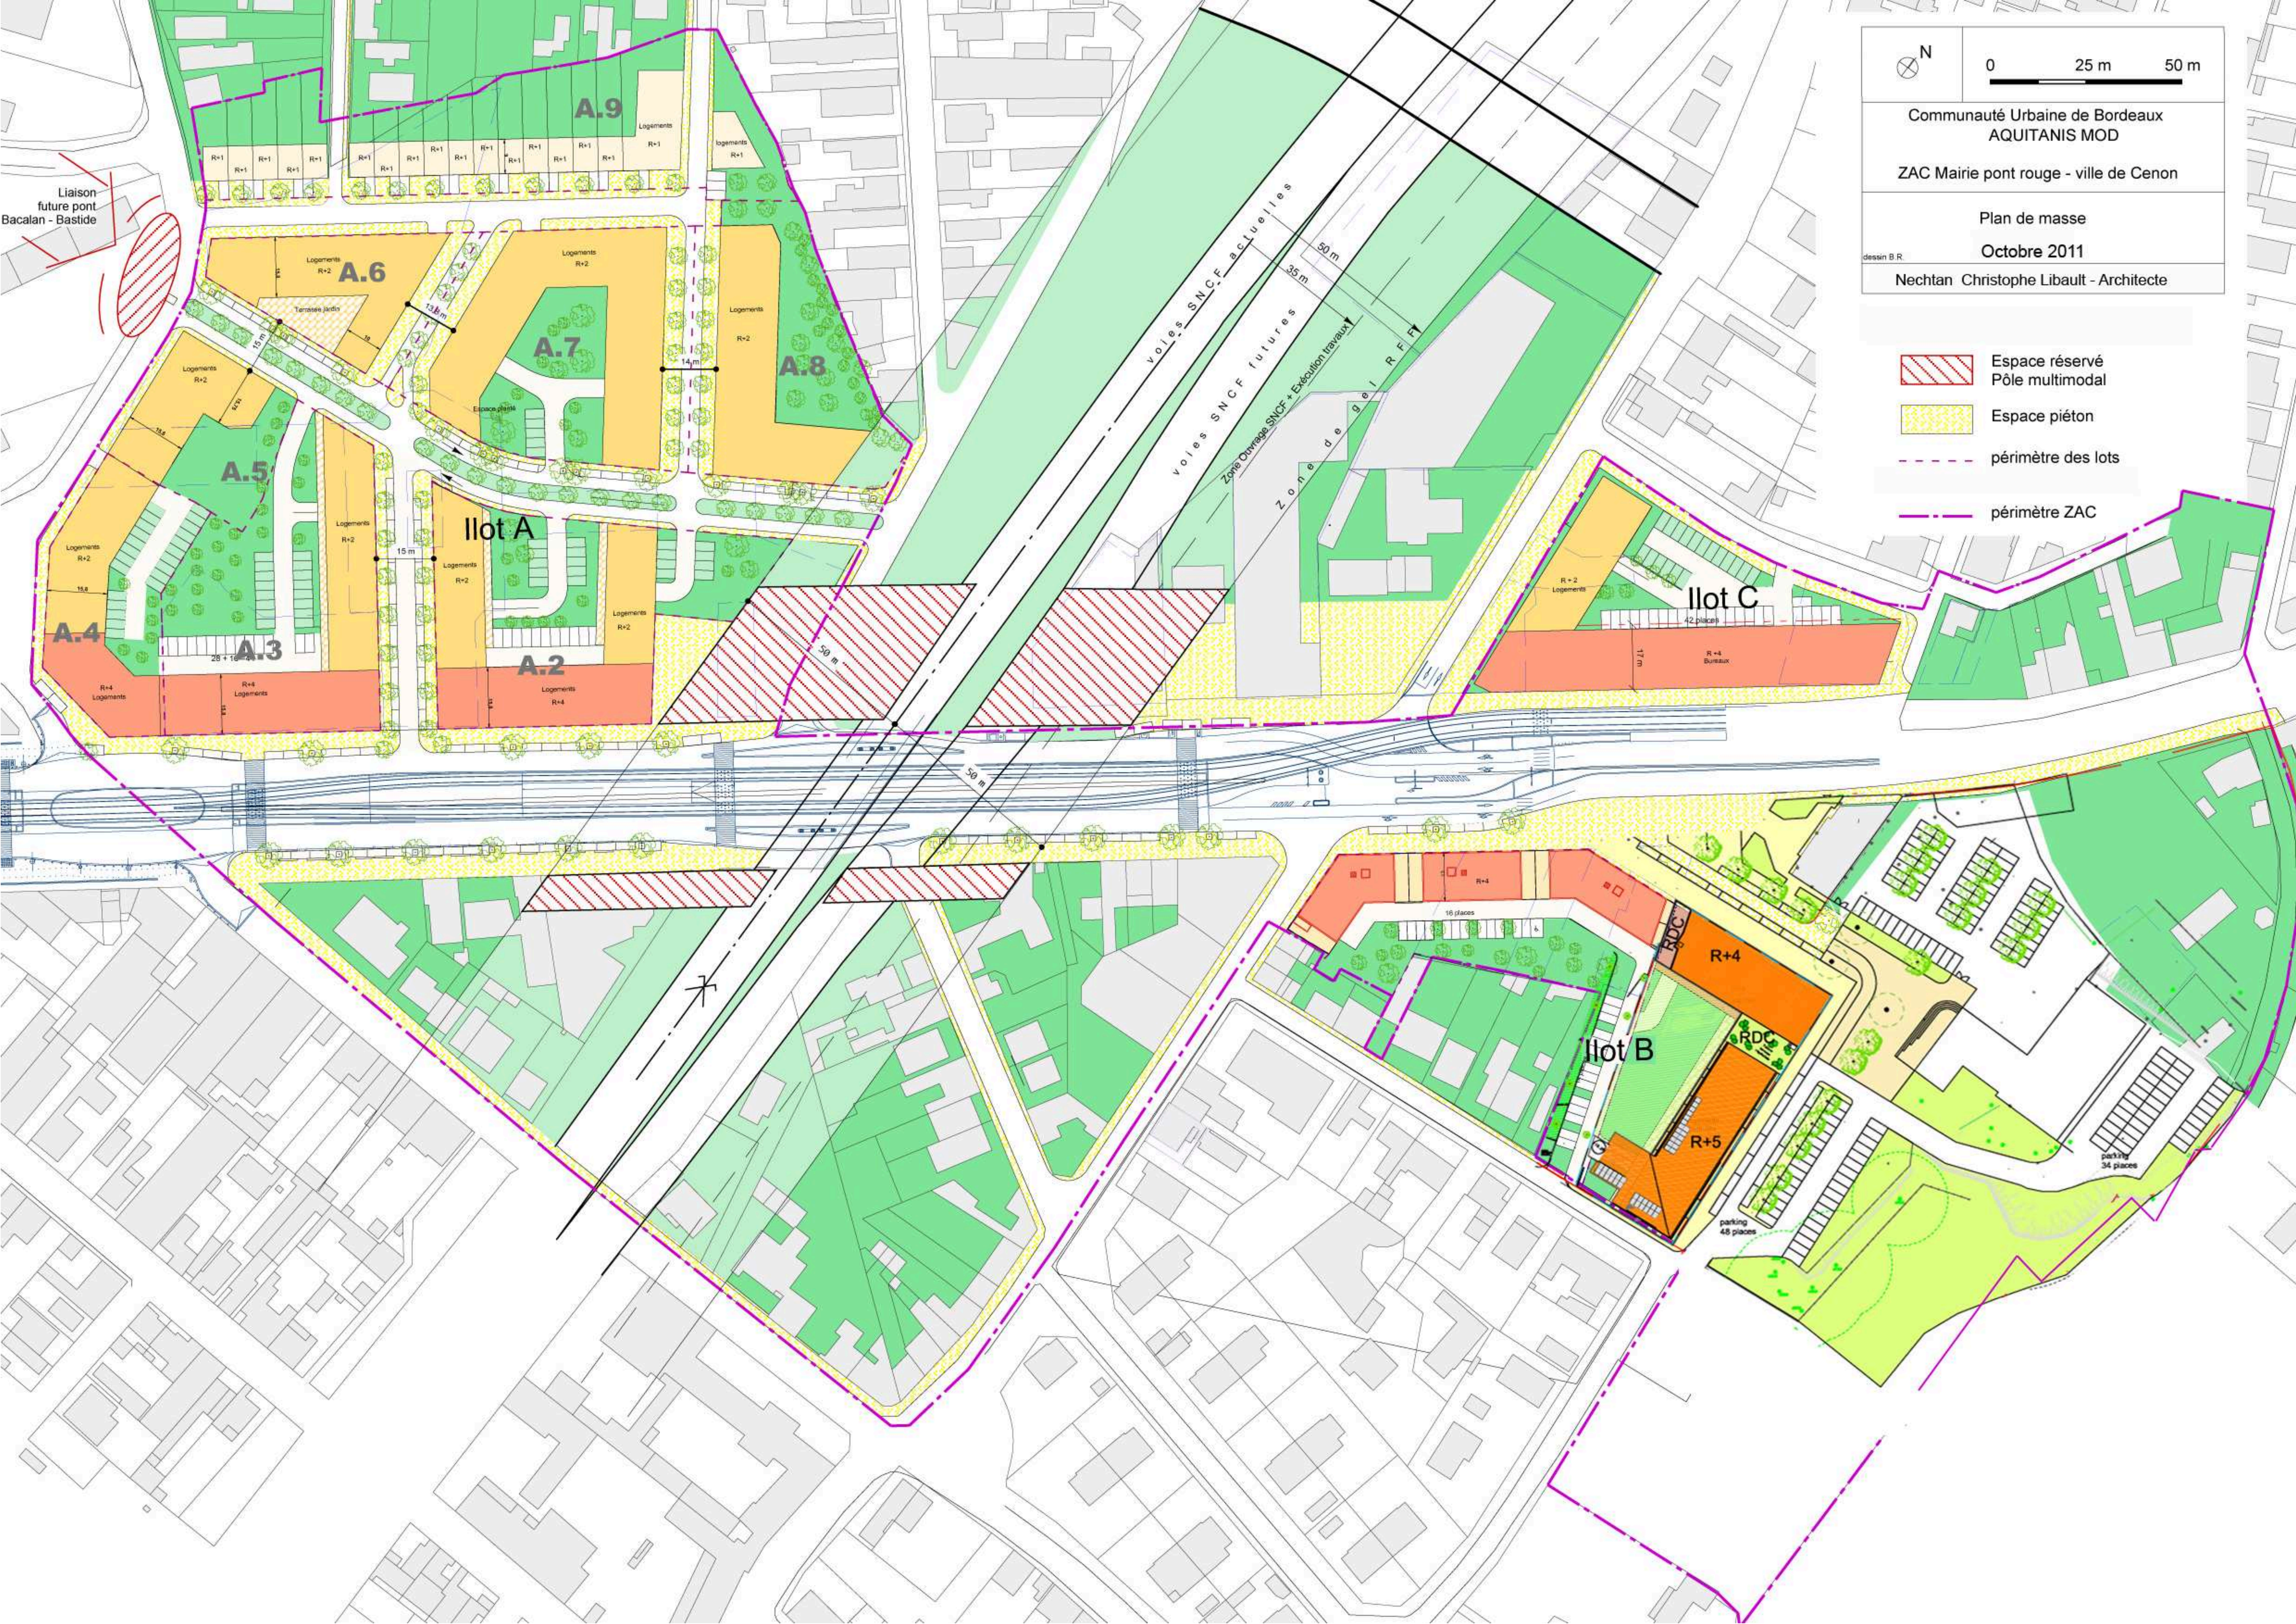

N
0
25 m
50 m
Communauté Urbaine de Bordeaux
AQUITANIS MOD
ZAC Mairie pont rouge - ville de Cenon
Plan de masse
Octobre 2011
dessin B.R.
Nechtan Christophe Libault - Architecte
Espace réservé
Pôle multimodal
Espace piéton
périmètre des lots
périmètre ZAC
Liaison
future pont
Bacalan - Bastide
Ilot A
Ilot B
Ilot C
A.2
A.3
A.4
A.5
A.6
A.7
A.8
A.9
voies SNCF actuelles
voies SNCF futures
Zone Ouvrage SNCF + Exécution travaux
Zone de gel RFF
R+4
R+5
RDC
parking
48 places
parking
34 places