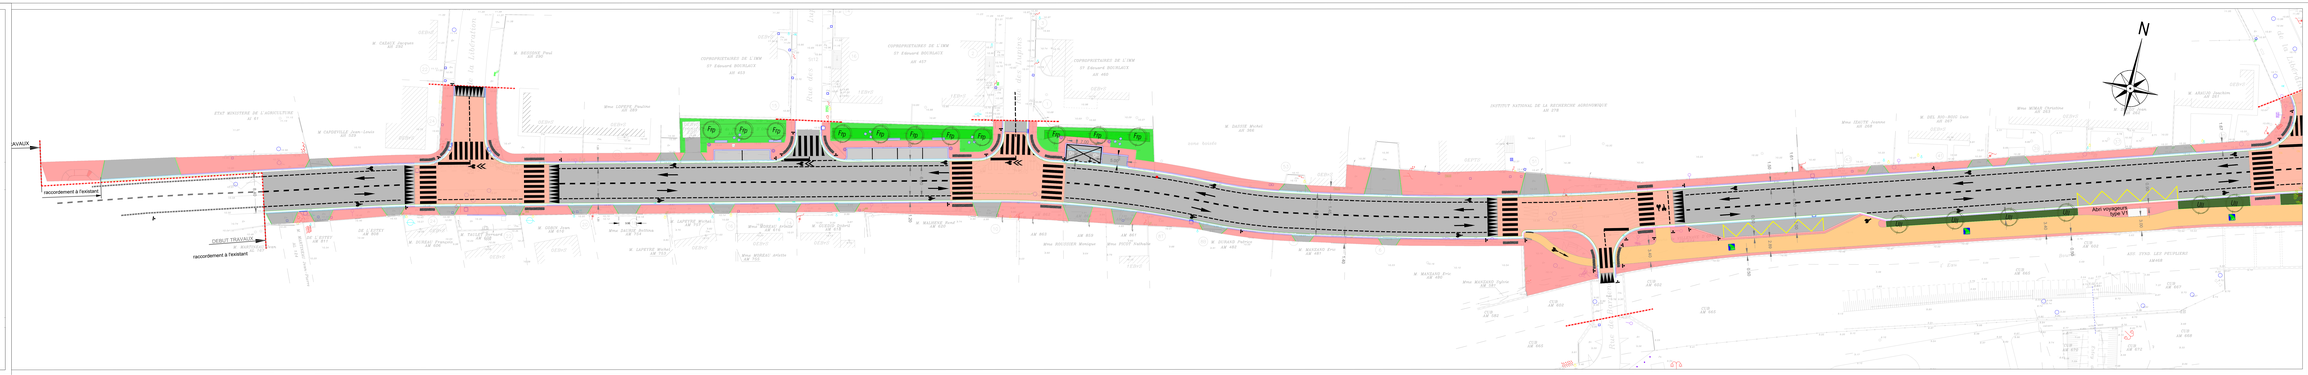

LEGENDE

- Bordure T3 12cm de vue
- Bordure T3 2cm de vue
- Bordure T3 0cm de vue
- Bordure Quai bus 18cm de vue
- Bordure P3
- Caniveau 30/18/21
- Trottoir
- Voirie
- Stationnements
- Intersection (résine)
- Voie verte
- LIMITE D'INTERVENTION

LEGENDE

- Poubelles
- Mobiliers banquettes
- Arbres projetés
  - Ul - Ulmus lobos "Nangen"
  - Fp - Fraxinus pennsylvanica
- Tapissantes
  - Vinca major
- Surface engazonné

Fraxinus pennsylvanica
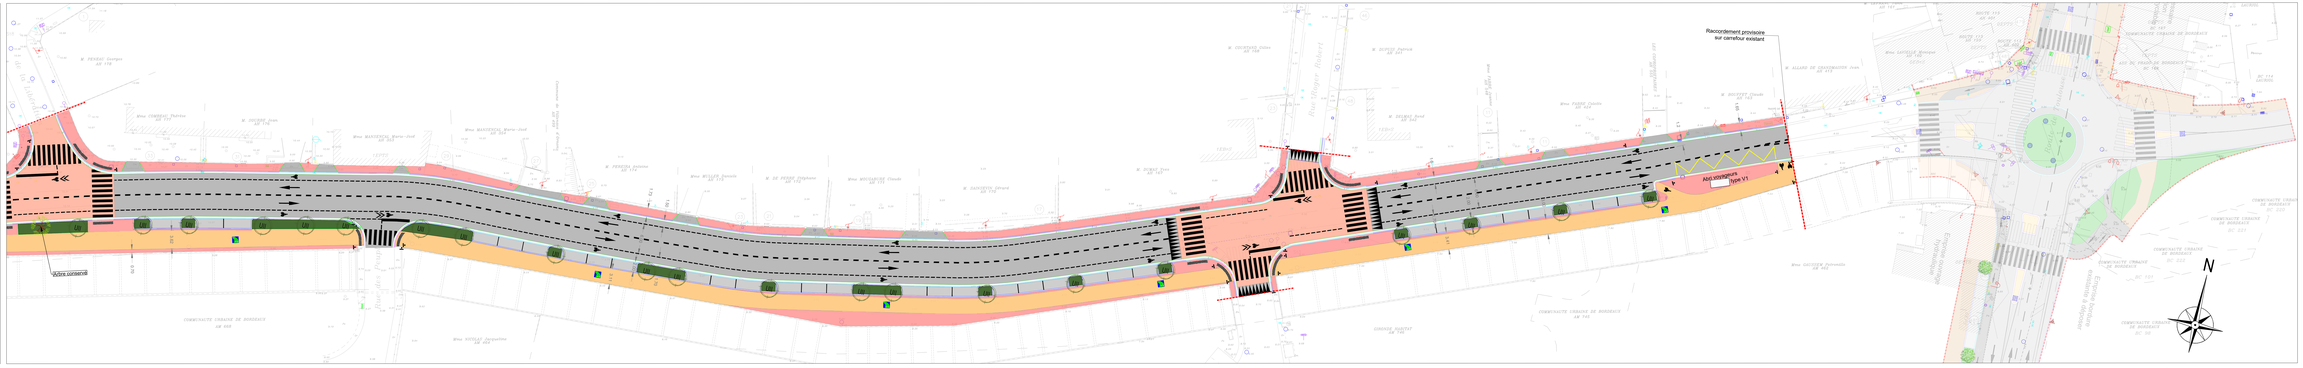
Ulmus lobos "Nangen"