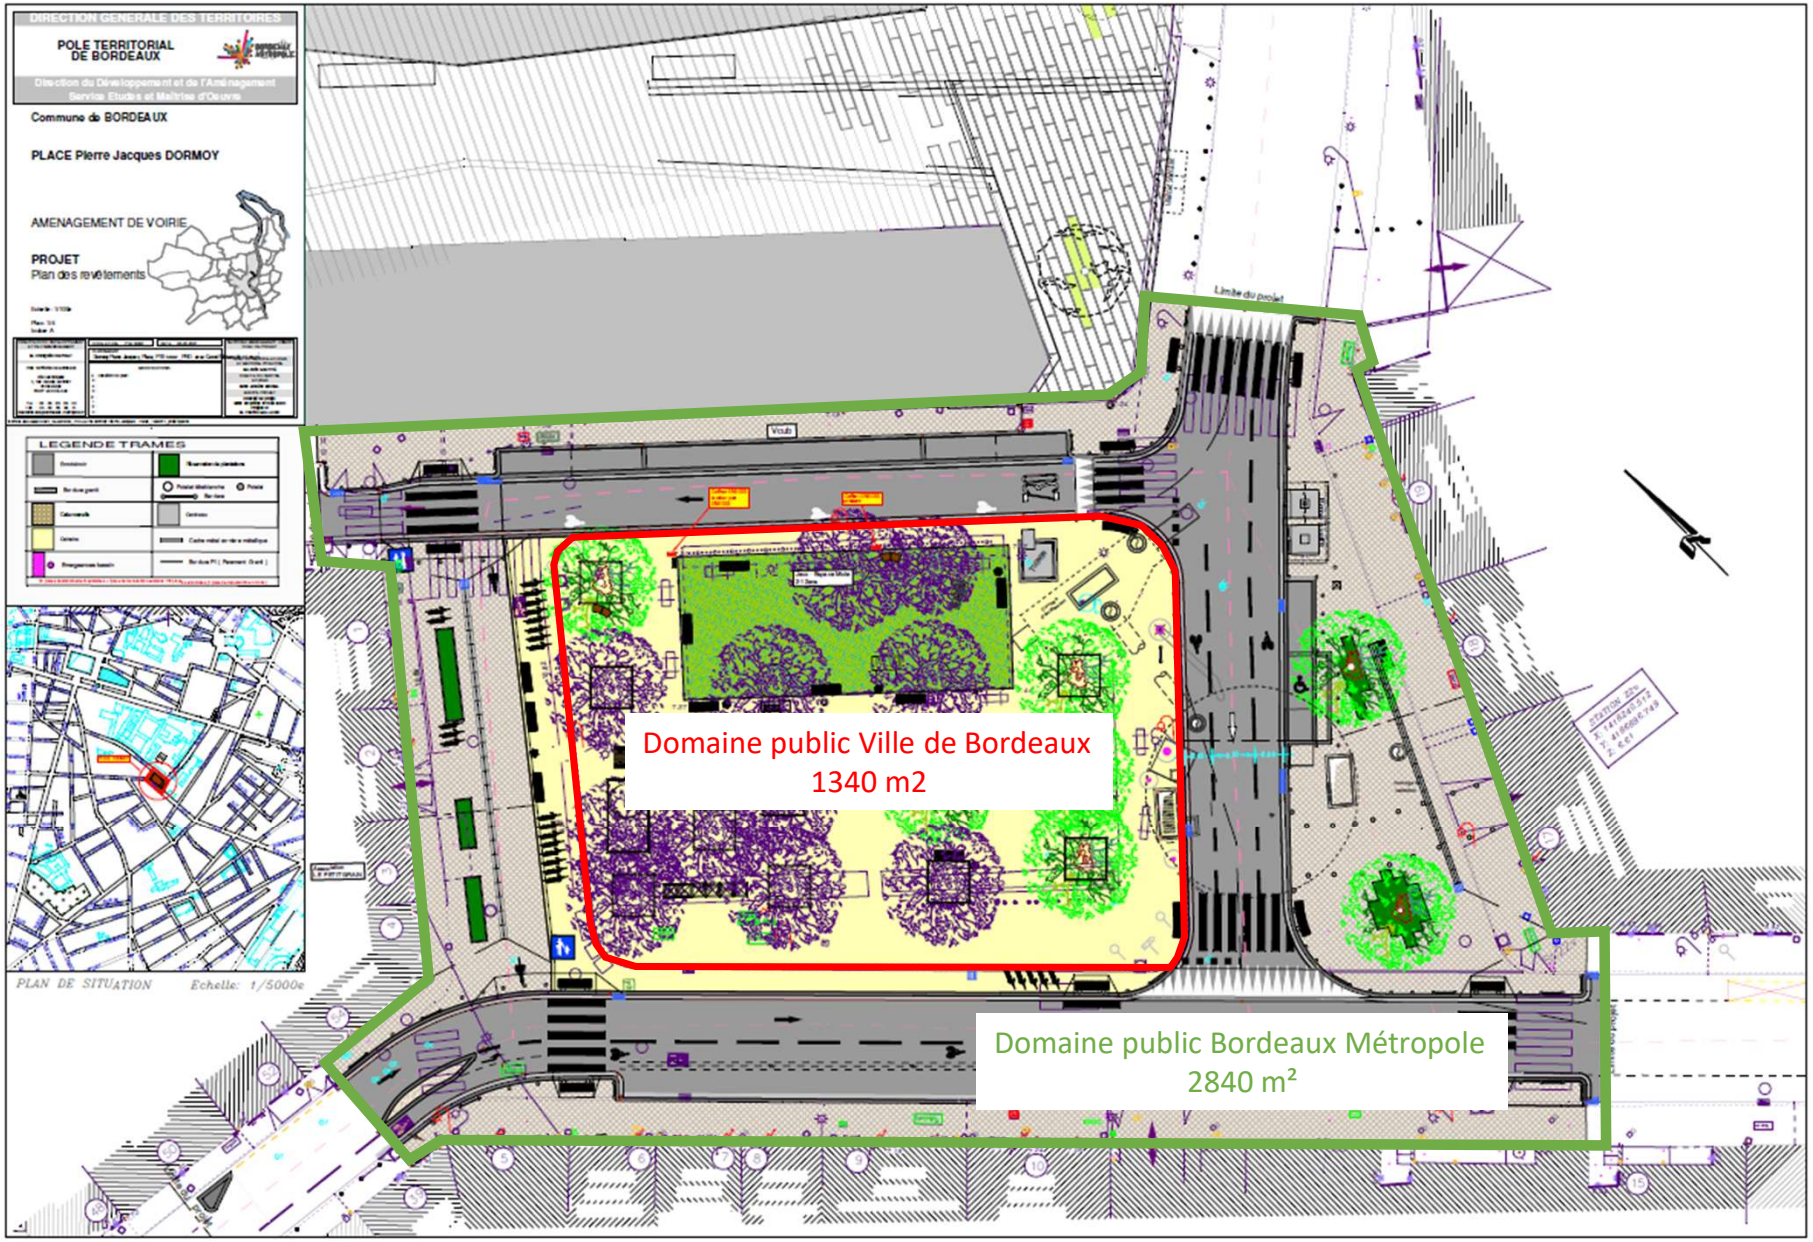
DIRECTION GENERALE DES TERRITOIRES
POLE TERRITORIAL DE BORDEAUX
Direction du Développement et de l'Aménagement
Service Etudes et Maîtrise d'Oeuvre
Commune de BORDEAUX
PLACE Pierre Jacques DORMOY
AMENAGEMENT DE VOIRIE
PROJET
Plan des revêtements
LEGENDE TRAMES
PLAN DE SITUATION
Echelle: 1/5000e
Domaine public Ville de Bordeaux
1340 m2
Domaine public Bordeaux Métropole
2840 m²