


LEGENDE

- | | |
|--|---|
| | Périmètre Dépôt Bus |
| | Démolition surface en enrobés |
| | Démolition dalle / escalier / bloc béton |
| | Dépôt des massifs béton sous burlington et escalier métallique |
| | Dépôt de graviers roulés 20/40 (20cm) pour testage de la géomembrane du bassin de rétention |
| | Débroussaillage
Dépôt géomembrane du bassin de rétention |
| | Démolition mur de fondation |
| | Dépôt clôture |
| | Dépôt glissière métallique |
| | Dépôt GBA |
| | Démolition de bordure |
| | Dépôt Butée de Roues |
| | Dépôt portail coulissant
Démolition longrine béton |
| | Dépôt portail |
| | Dépôt portillon |
| | Dépôt panneau de Signalisation Verticale |
| | Dépôt panneau de Signalisation Verticale avec Arceau métallique de protection |
| | Démolition caniveau à grille |
| | Démolition caniveau à fente |
| | Démolition caniveau technique |
| | Dépôt vanne de sectionnement |
| | Dépôt robinet AEP (hors sol) |
| | Dépôt poteau incendie |
| | Démolition regard / chambre divers (hors gaz) |
| | Démolition bouche à clé AEP |
| | Démolition regard EP/EU |
| | Dépôt massif béton
(mât inox pour fixation équipements
réseau gaz aérien déjà déposé) |
| | Dépôt massif béton
(mât wit bois déjà déposé) |
| | Dépôt massif béton
(mât d'éclairage bois déjà déposé) |
| | <u>Réseaux enterrés à abandonner :</u> |
| | Assainissement EP-EU |
| | AEP |
| | Secs |

Liste des plans en X-Réf :

- DB_AVT-PRO-Perimetre depot bus-A
- DB_CSO-DOE-BUS-NIEL-MAJ-A
- DB_GEOM-ZAC_BASTIDE_NIEL_TOPO_IC_05-09-2022_gris et IC geler
- DB_AVT-PRO-Depose Demolition Infrastructures-A

SCHEMA SYNOPTIQUE

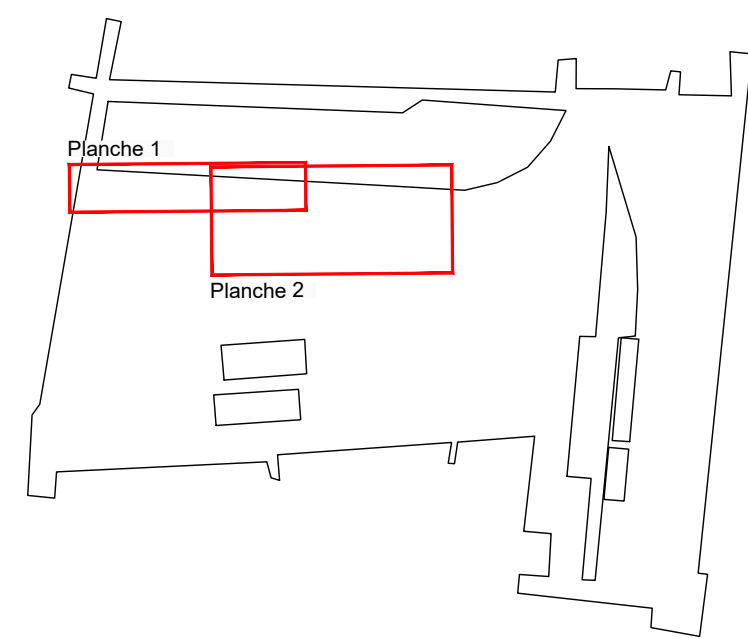

SAS D'AMENAGEMENT BASTIDE NIEL
38 rue de Cursol
CS80010
33001 BORDEAUX Cedex
Tél : +33(0)5 56 99 31 99

BASTIDE NIEL

MAITRISE D'OEUVRE TECHNIQUE POUR L'AMENAGEMENT
DE LA ZAC BASTIDE NIEL A BORDEAUX

PHASE PRO

TRAVAUX DE DECONSTRUCTION DU DEPOT BUS

TRAVAUX D'INFRASTRUCTURES A REALISER PERMETTANT DE REMETTRE LES EMPRISES DANS LEUR ETAT INITIAL

Travaux de déposes et de démolitions

Echelle : 1/250

MOE INFRASTRUCTURES

ARTELIA
Agence de Bordeaux
Parc Sextant – Bâtiment D
6-8 av. des Satellites - CS 70048

Index	Date	Modifications	Etabli par	Vérifié par	Validé par
A	31/05/23	Première édition	J. JULIEN	E. BIDAULT	V. CHIZAT

Phase	Erreur	N° de Document	N° Document	Planche	Indice
PRO	AVT	03/10/2025 Date de réception préfecture : 03/10/2025 Date de transmission de la préfecture : 03/10/2025	11512-06-1-1 034	1/1	A

Planche 1

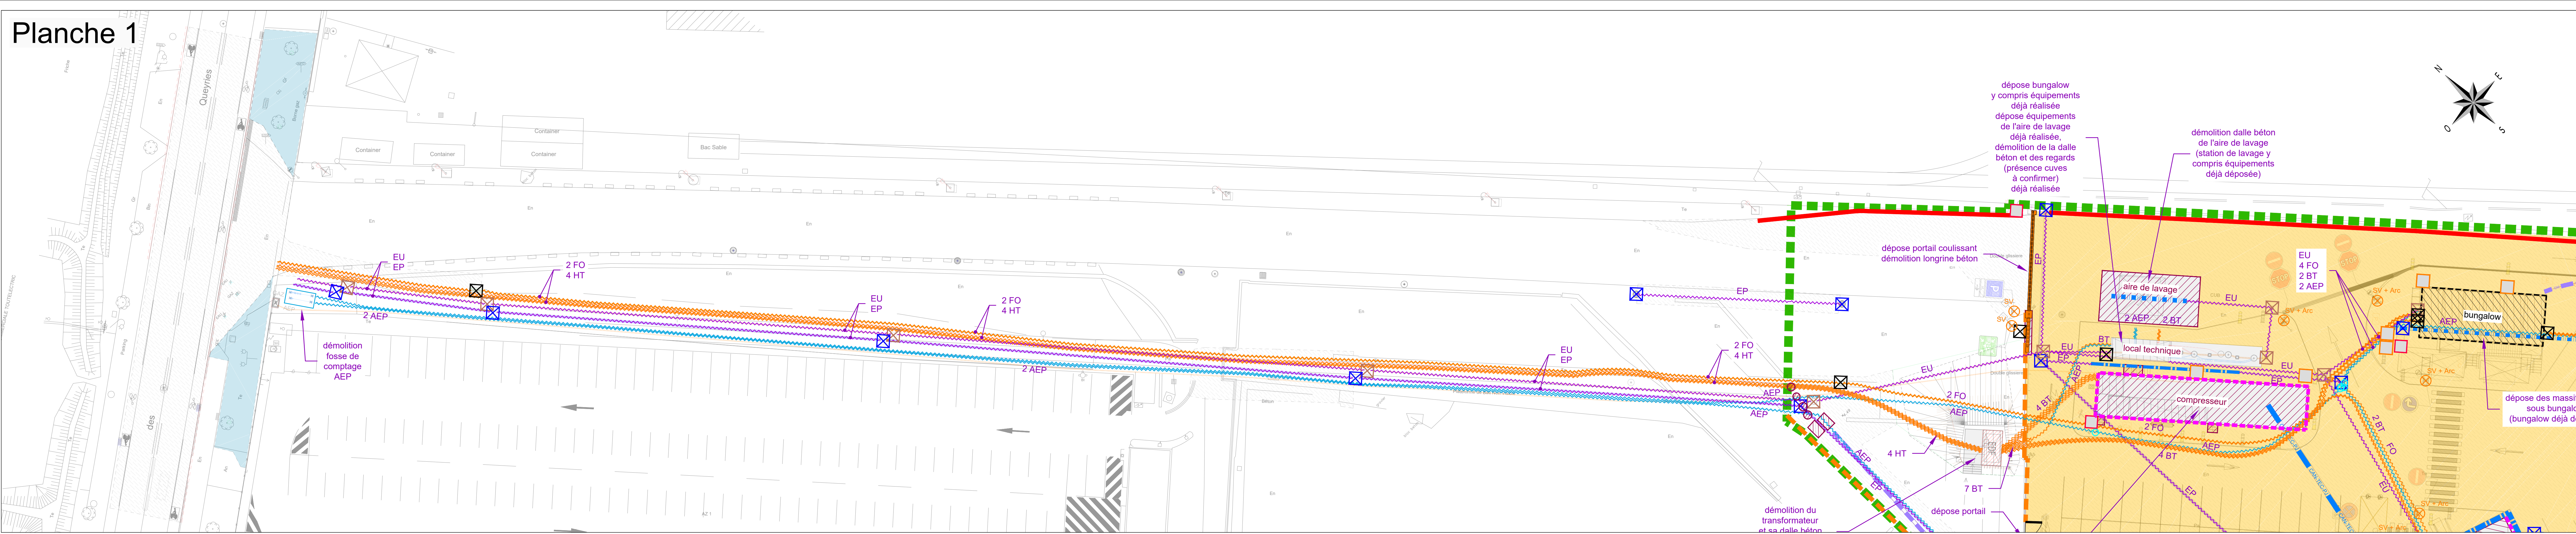


Planche 2

