<u>Annexe 2</u> : Plan d'aménagement

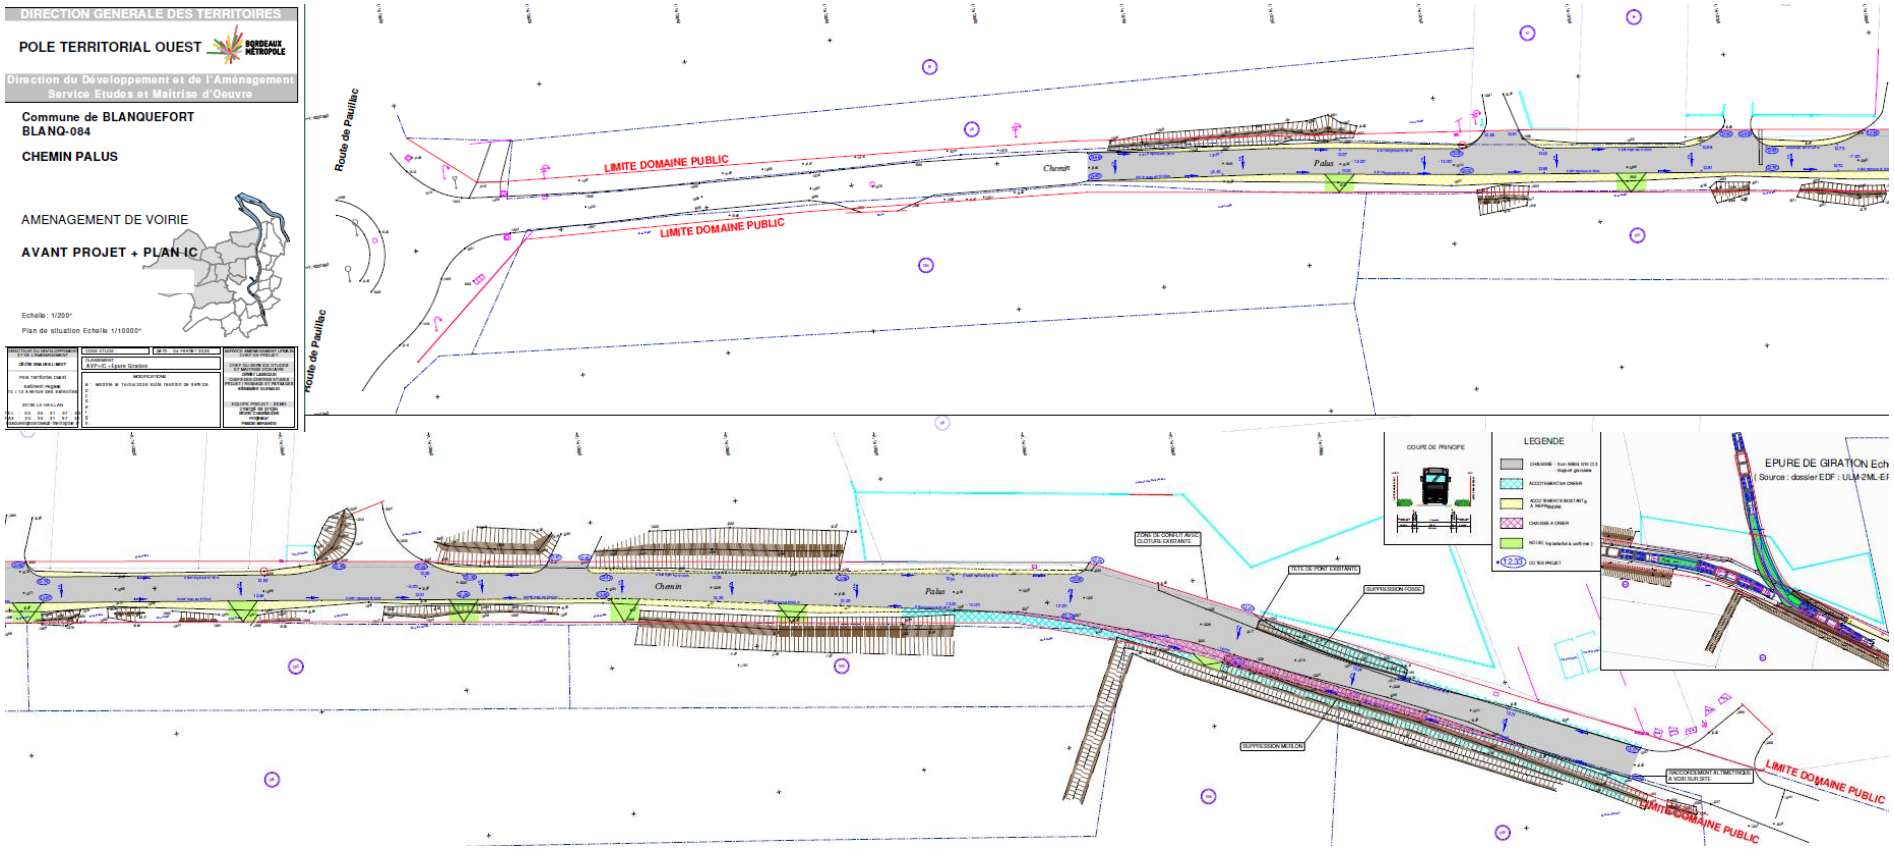

Accusé de réception en préfecture
033-243300316-20260626-lmc1117437-DE-1-1
Date de télétransmission : 03/07/2026
Date de réception préfecture : 03/07/2026
Publié le : 03/07/2026